
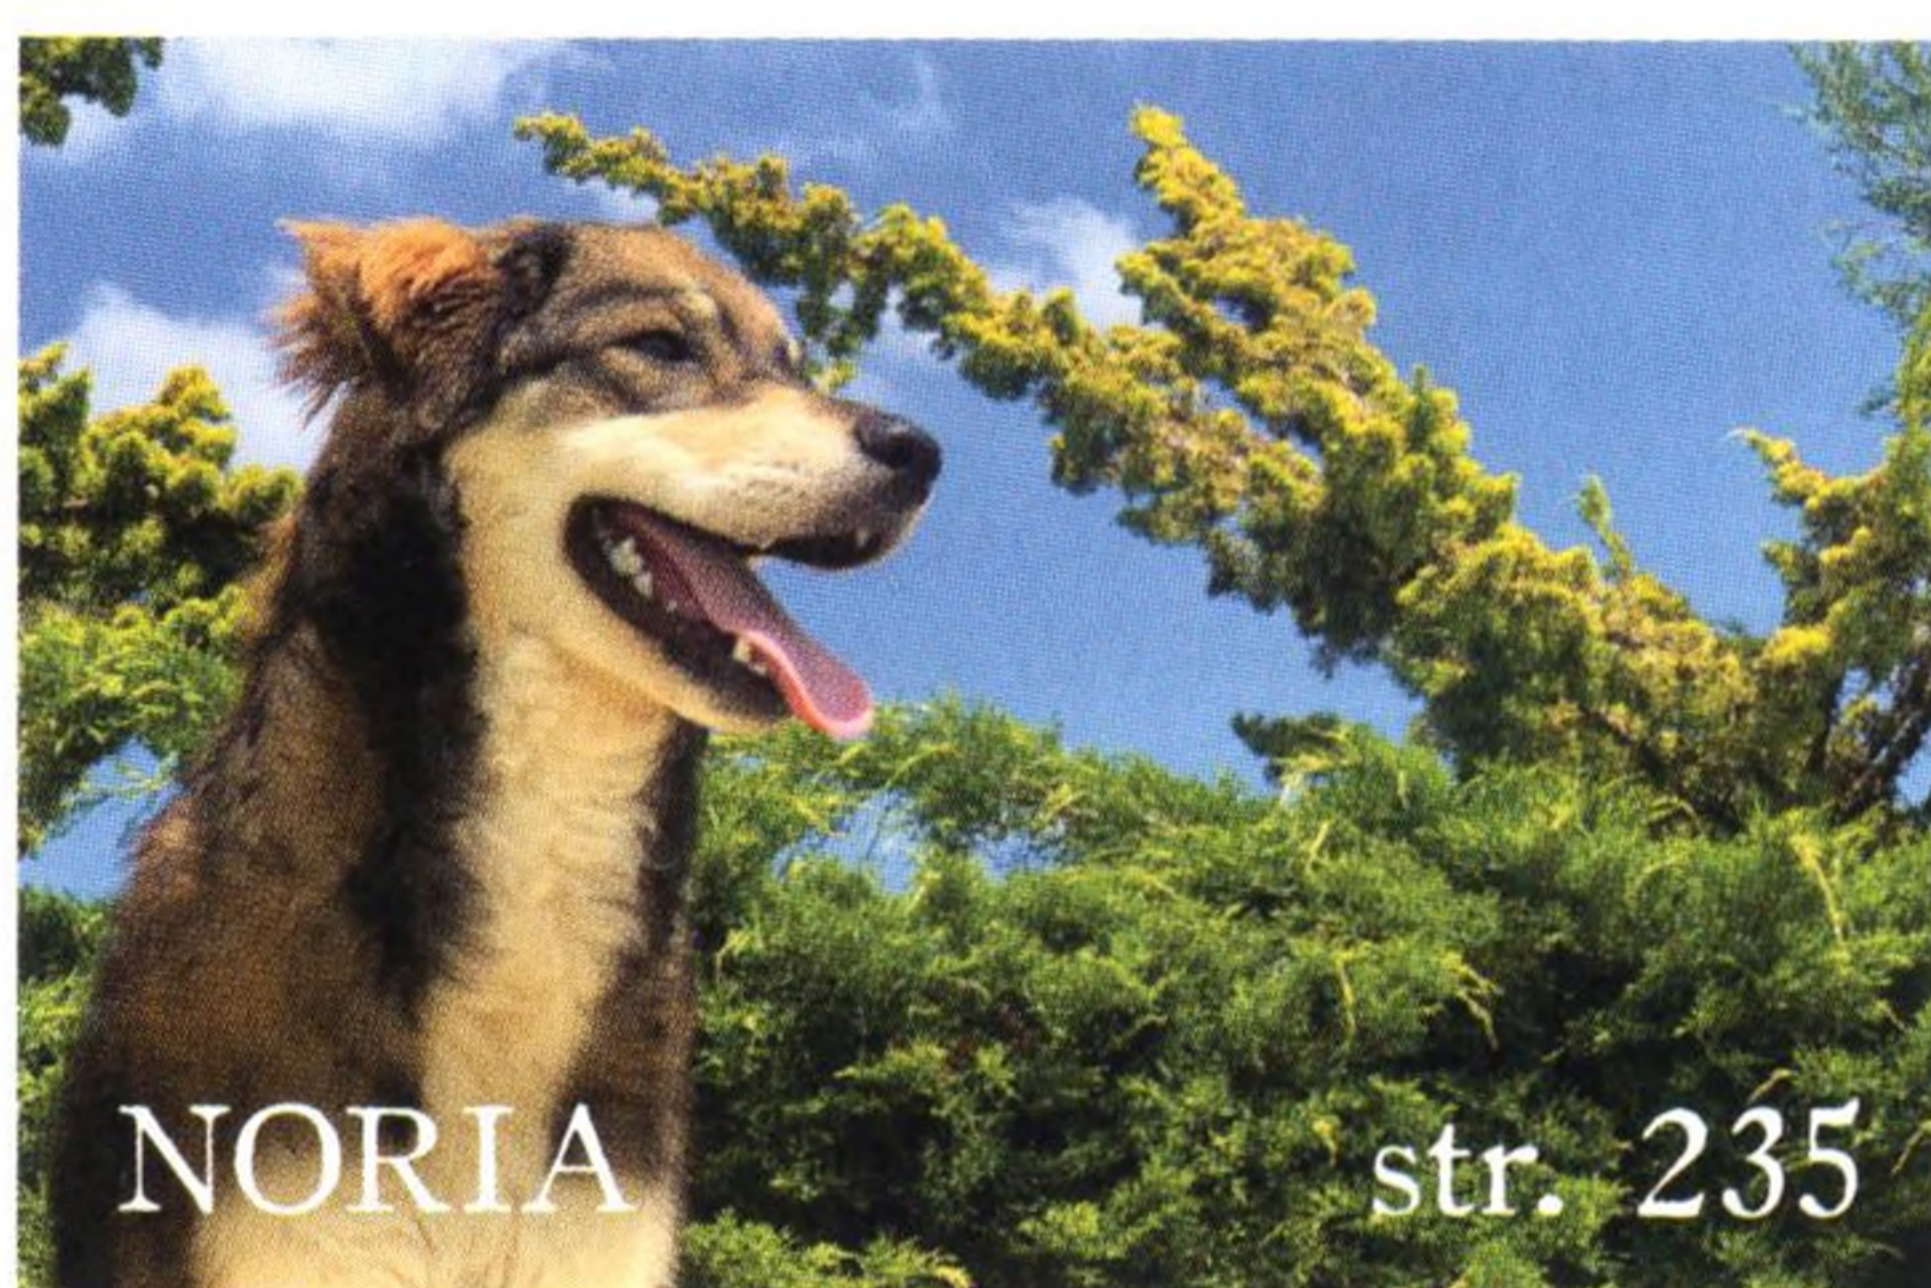
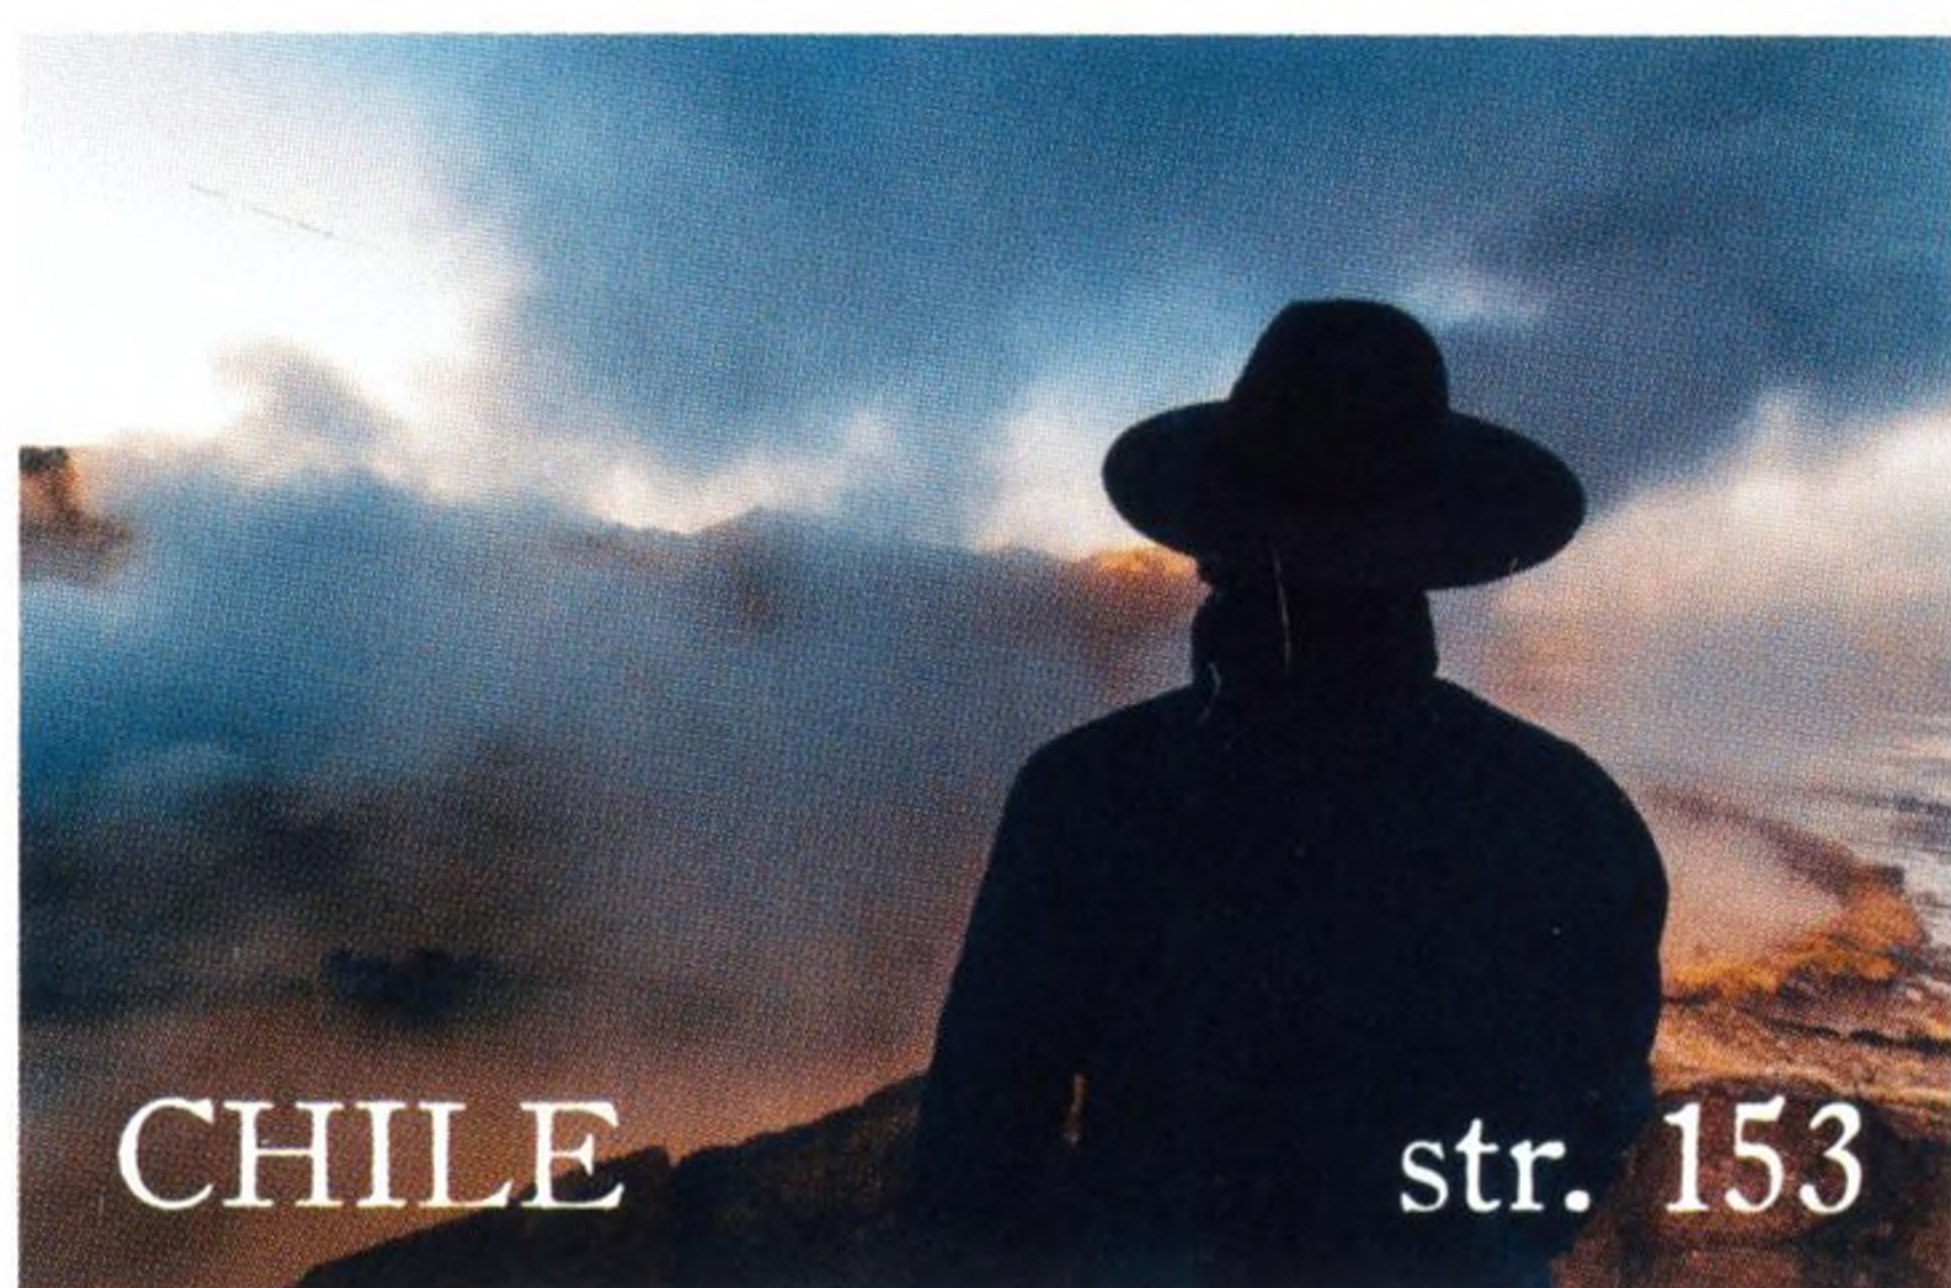
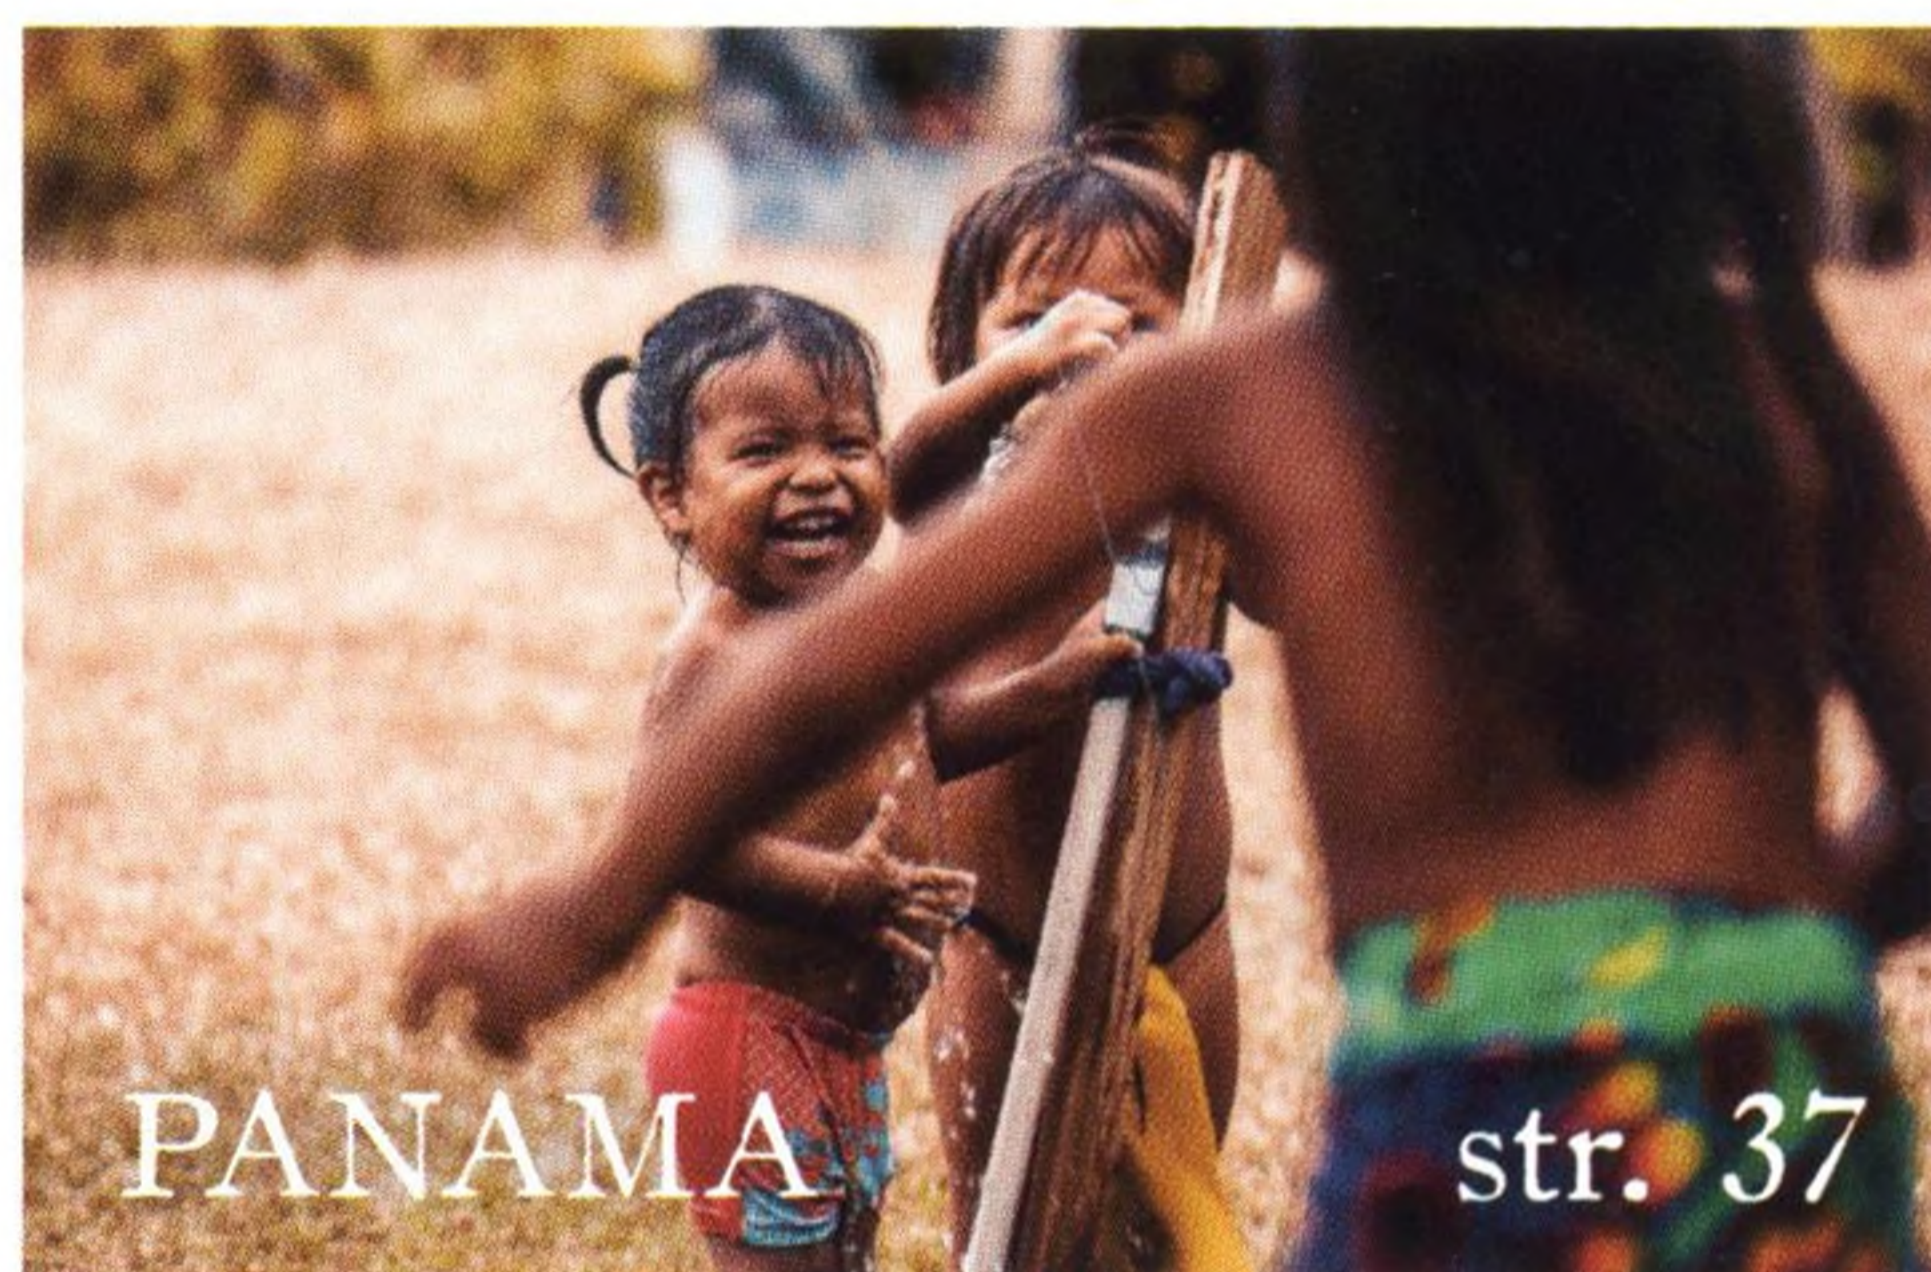


OBSAH

ÚVOD str. 5

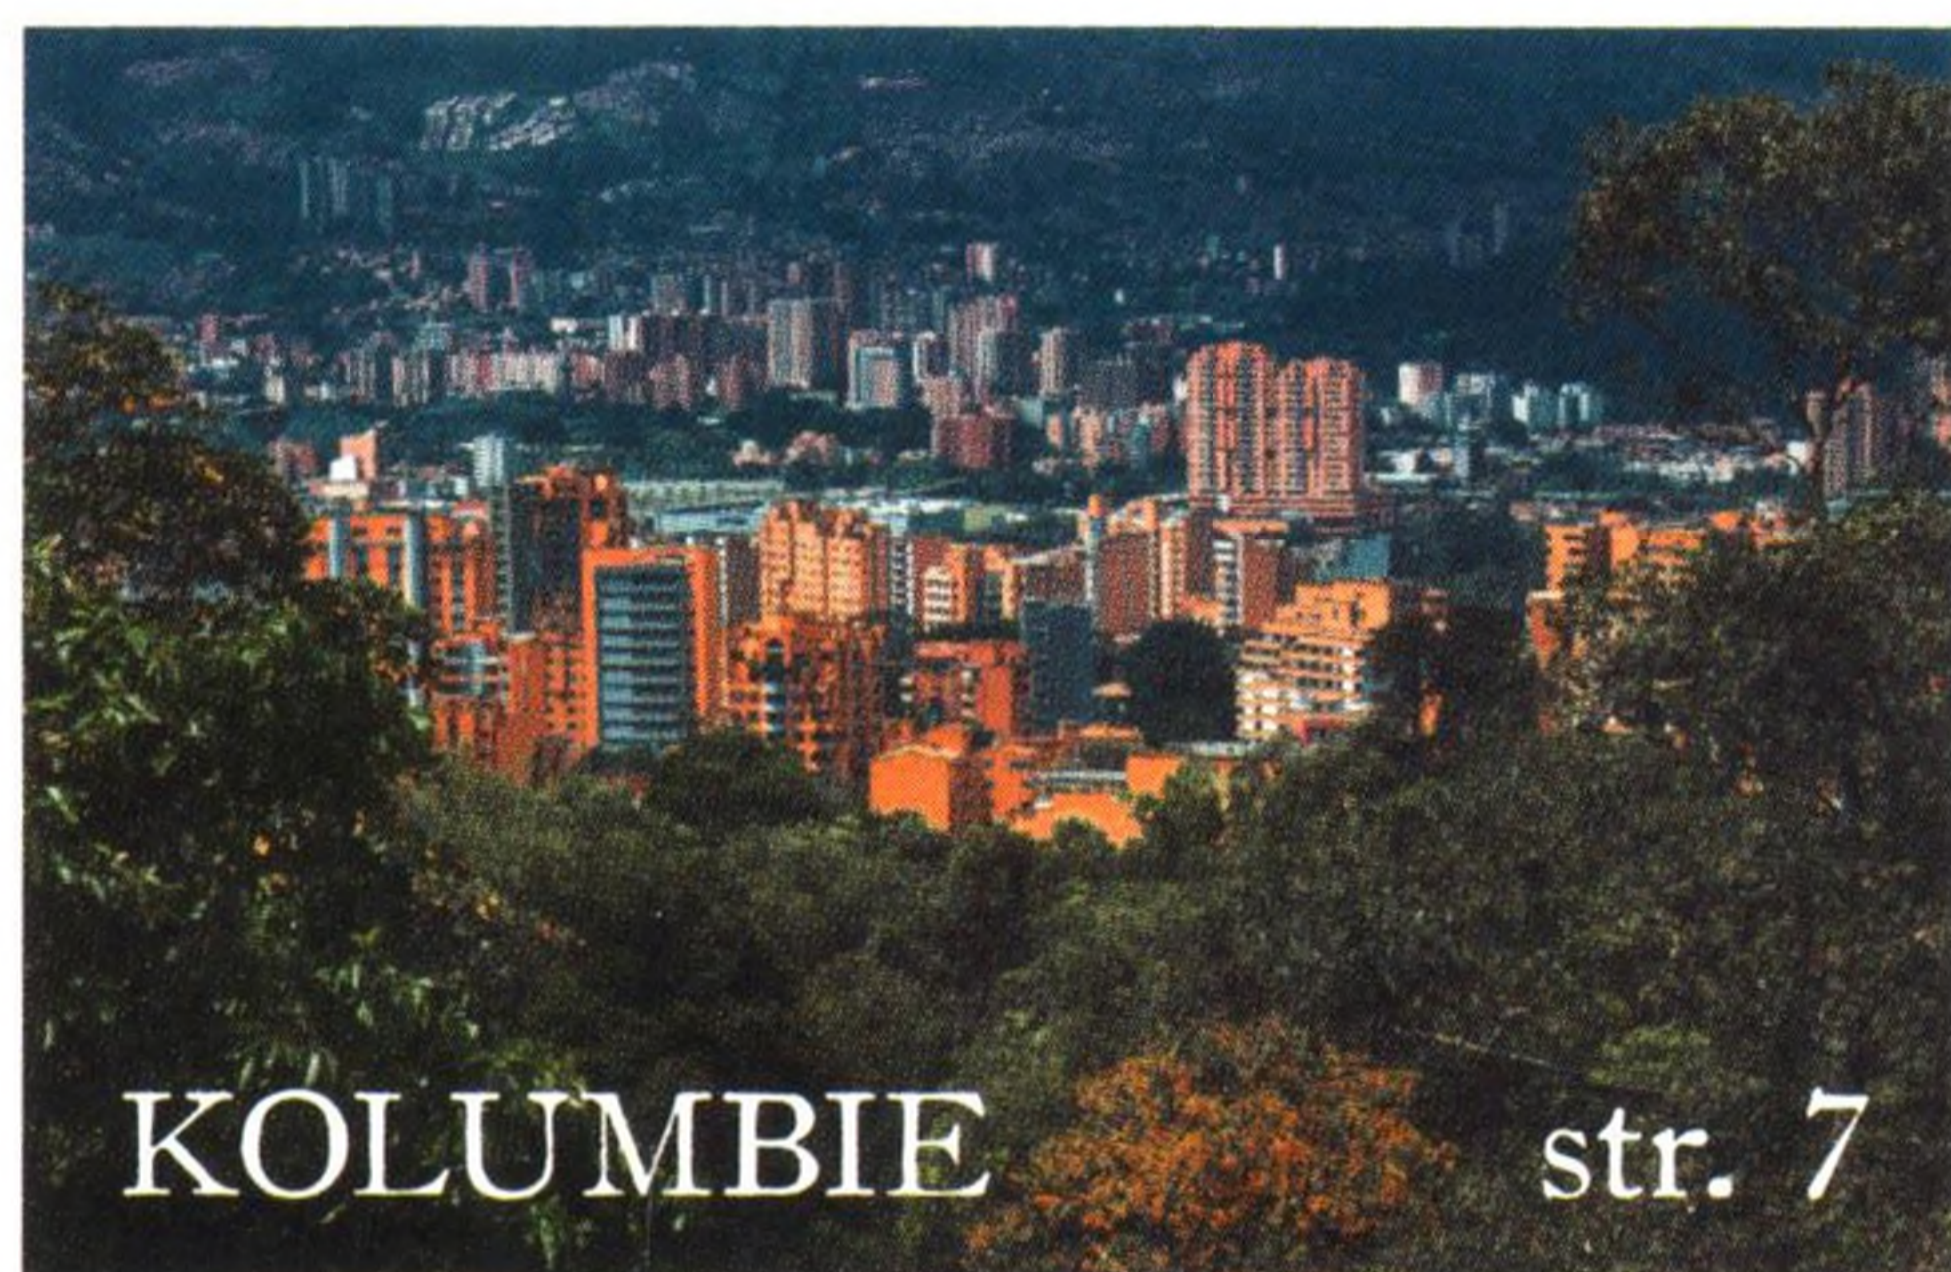

PÁR ŘÁDKŮ NA ZÁVĚR str. 245