

### Stavební firma Lanna, 2. díl

Building company Lanna, part 2

Petr Zázvorka



STAVBA ROKU  
BUILDING OF THE YEAR

14

### Výstavba pochozího mola s restaurací nad vodní hladinou Lipna


Construction of a pedestrian pier with  
a restaurant above the Lipno water level

Ing. Vladimír Malina  
Ing. Tomáš Marek

### Sdílení elektřiny

Sharing electricity

Ing. Karel Dvořáček

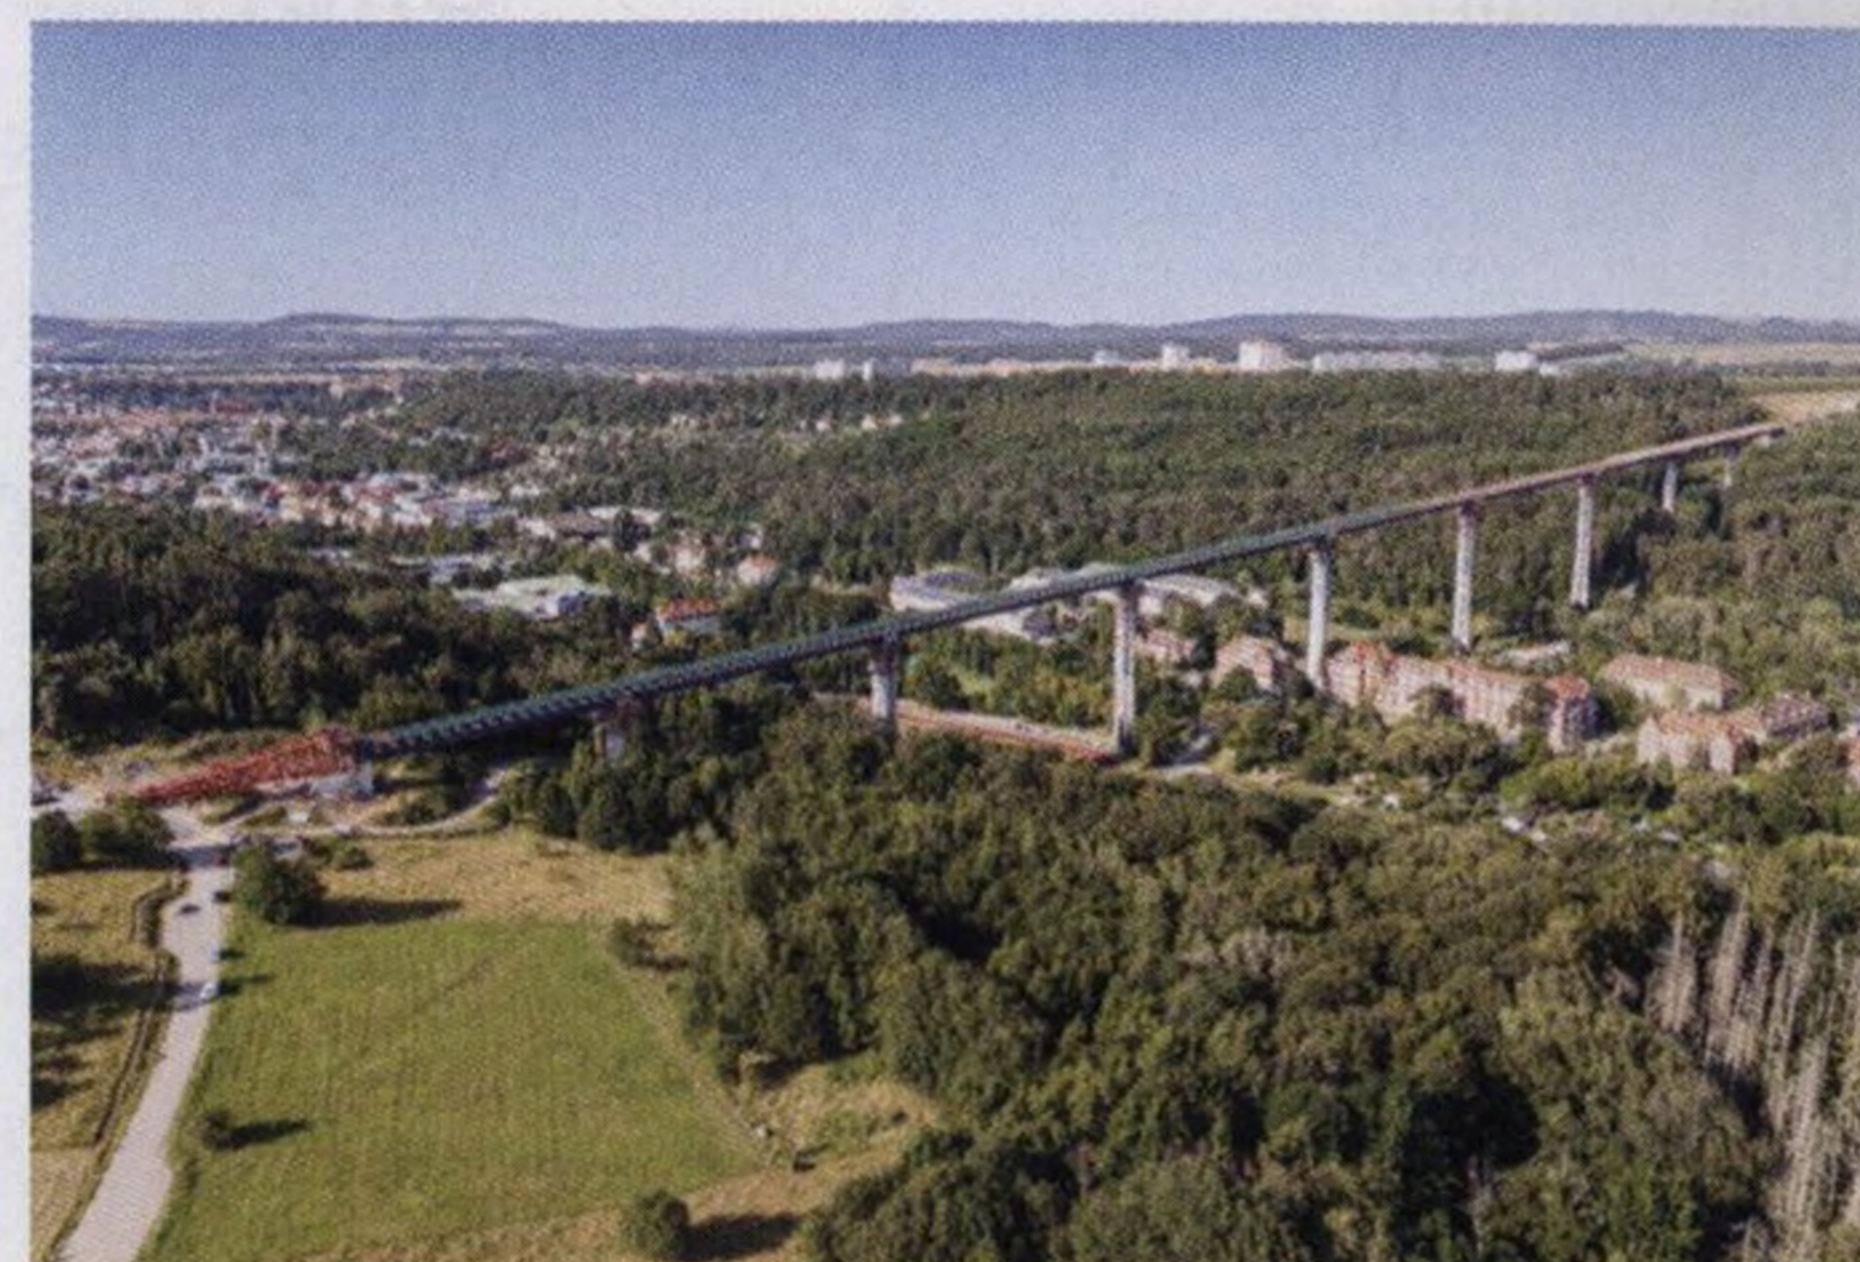

DOPRAVNÍ STAVBY  
TRANSPORT STRUCTURES

26

### Výsuv mostu přes údolí Gottleuby (Gottleubatalbrücke) v Pirně

Extending the bridge over the Gottleuba Valley  
(Gottleubatalbrücke) in Pirna

doc. Ing. Marek Foglar, Ph.D.

### Studie proveditelnosti železničního uzlu Praha včetně Rychlých spojení

Feasibility study of the Prague railway junction  
including Fast connections

Ing. Michal Babič  
Ing. Martin Vaněk, Ph.D.



DOPRAVNÍ STAVBY  
TRANSPORT STRUCTURES

42

### Modernizace železniční trati Praha-Bubny – Praha-Výstaviště

Modernization of the Praha-Bubny  
– Praha-Výstaviště railway line

Ing. Petr Hanzal

### Štvanická lávka

Štvanická footbridge

Ing. Michal Kunc



MOSTY  
BRIDGES

56

### Obecný pohled na navrhování mostů

An overview of bridge design

prof. Ing. Jan L. Vítek, CSc., FEng.

### Oprava odpočívky na D8 v rekordním čase

Repair of the highway rest stop on D8  
in record time

Václav Foltýn



FIREMNÍ BLOK  
CORPORATE INFORMATION

64

### OHLA ŽS staví cyklostezky na Slovensku

OHLA ŽS builds bicycle paths in Slovakia

Ing. Róbert Latiak

### Stavba roku 2024 kraje Vysočina

Building of Vysočina region 2024

ZAJÍMAVOSTI  
NEWLY REPAIRED, BUILT OR OPEN

71

INFOSERVIS  
EVENTS, EXHIBITIONS

73

V PŘÍŠTÍM ČÍSLE  
THE NEXT ISSUE

74

Vydává IC ČKAIT pro:

